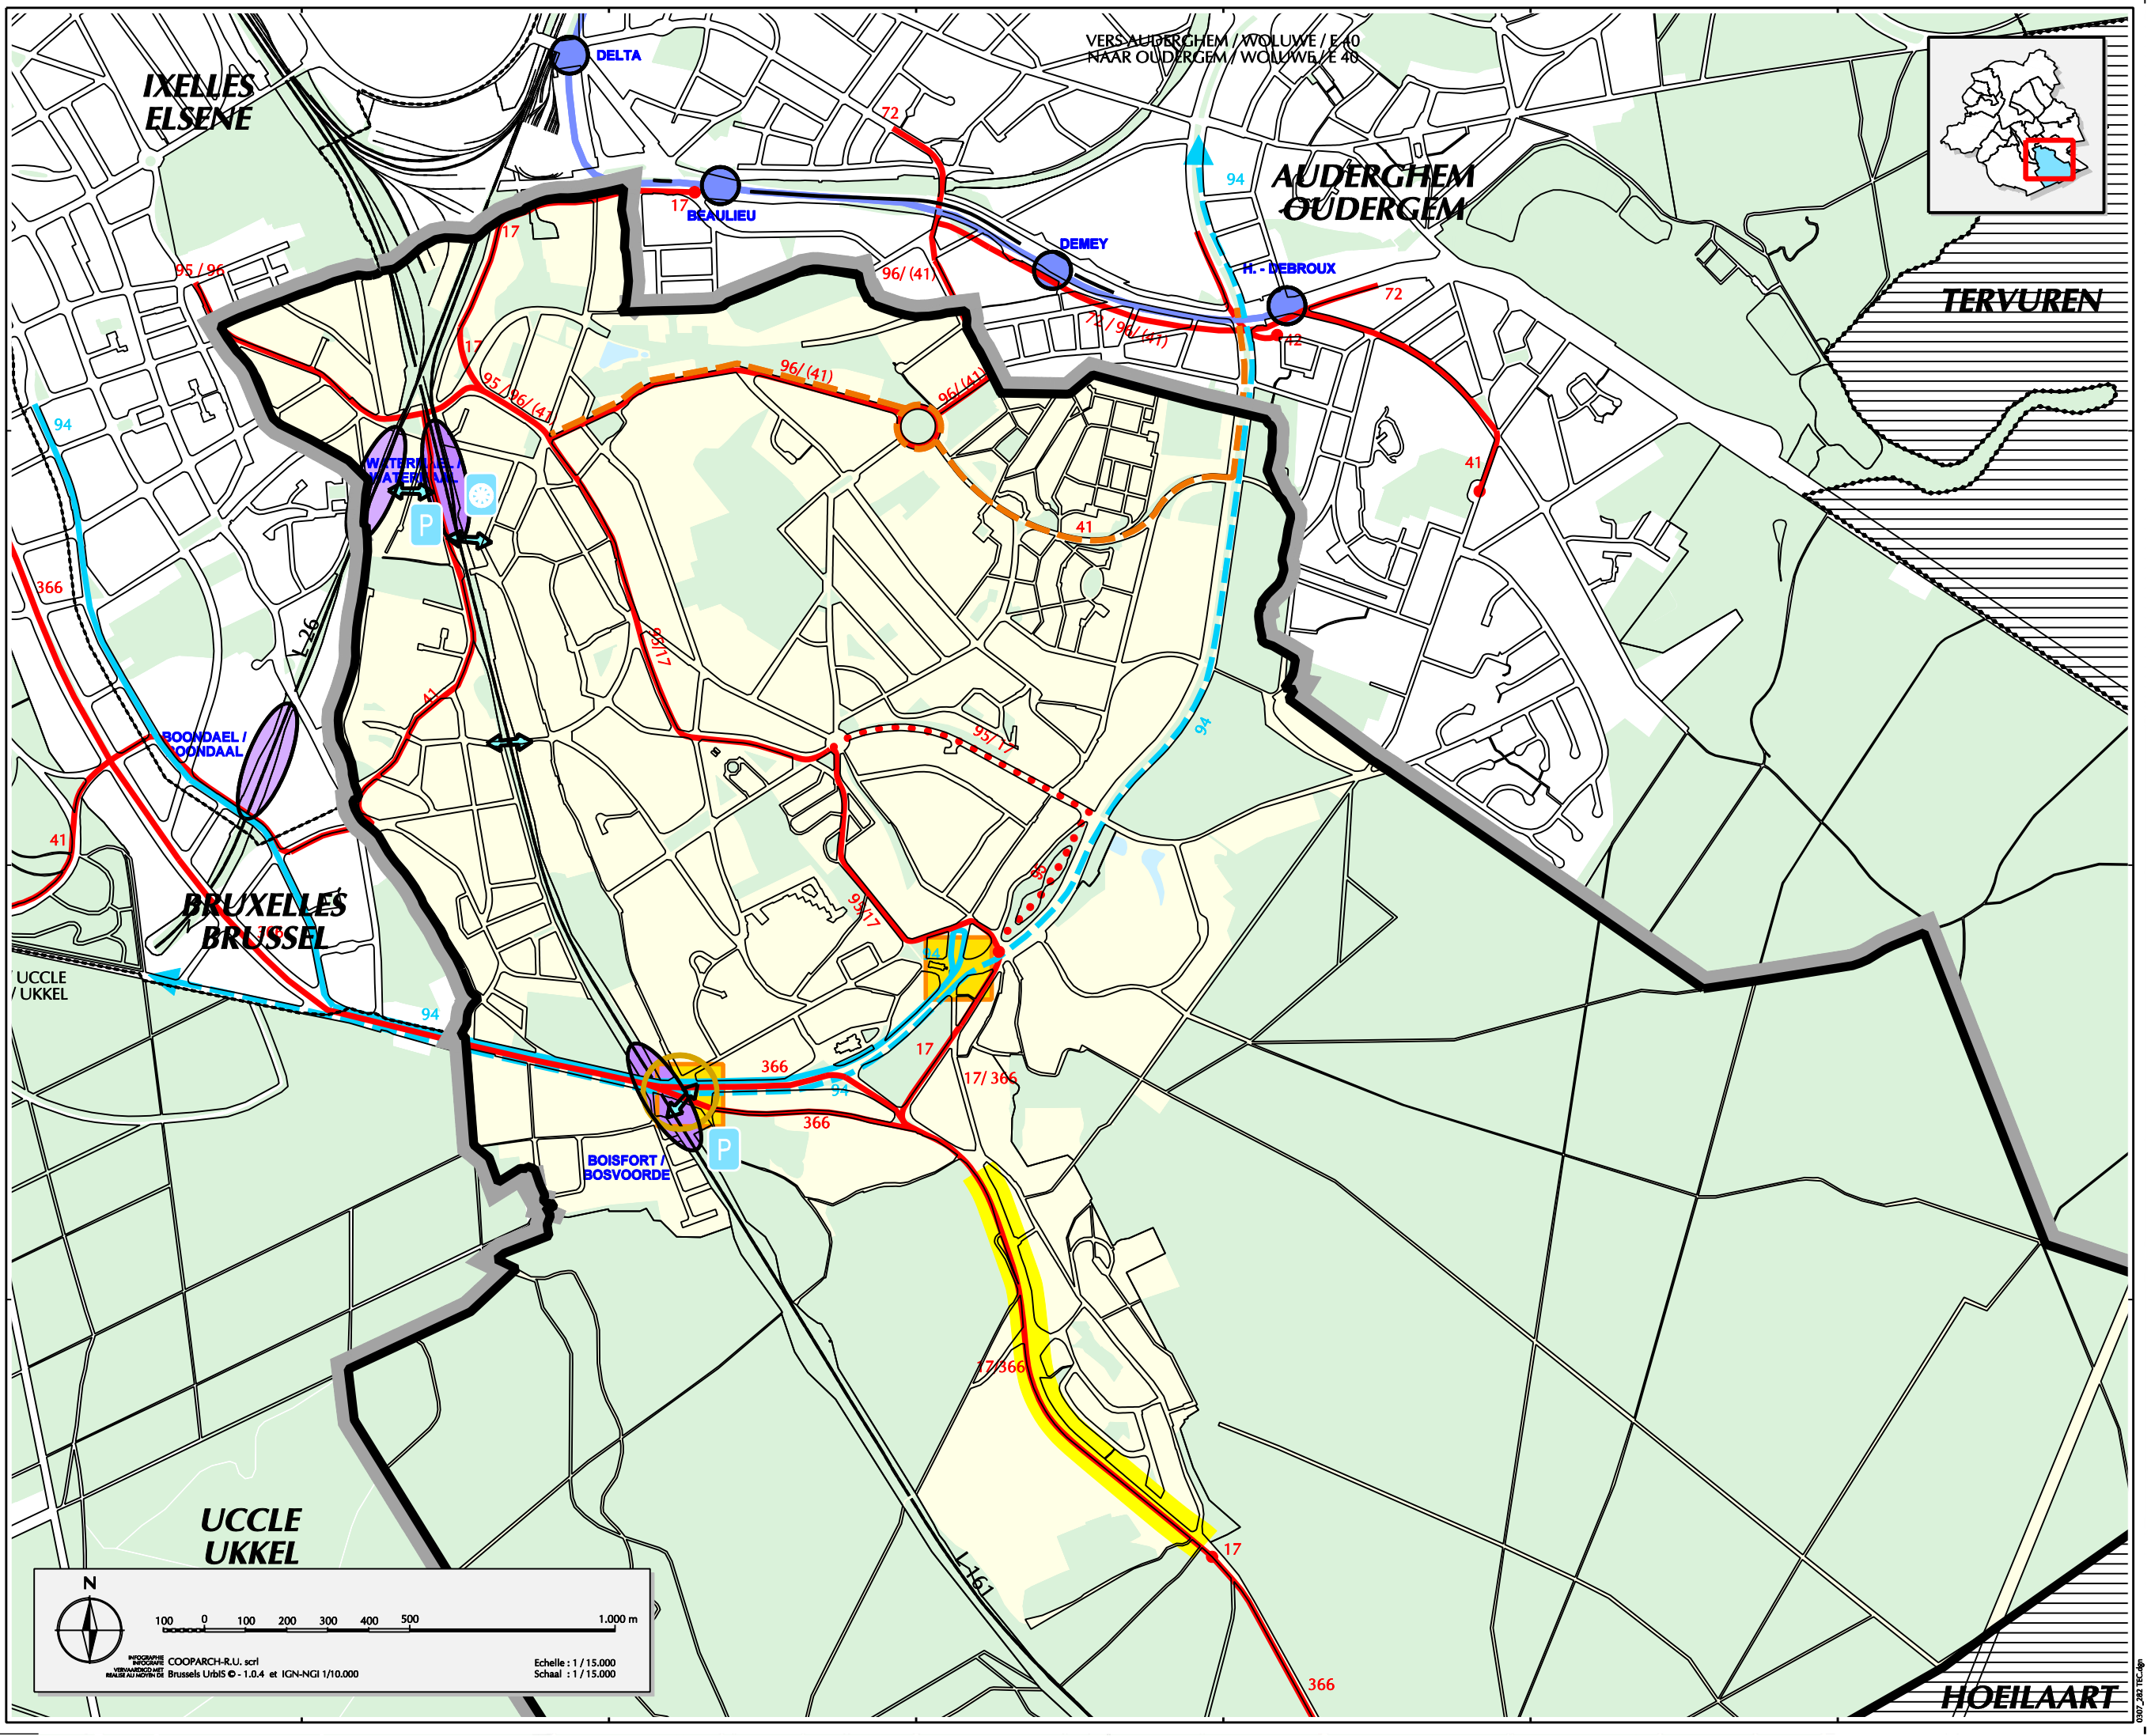

REGION DE BRUXELLES-CAPITALE — BRUSSELS HOOFDSTEDELIJK GEWEST

COMMUNE DE WATERMAEL - BOITSFORT — GEMEENTE WATERMAAL-BOSVOORDE

PLAN COMMUNAL DE DEVELOPPEMENT — GEMEENTELIJK ONTWIKKELINGSPLAN

PROJET — ONTWERP

04/2006

CARTE / KAART
2.8.2

TRANSPORTS EN COMMUNS — OPENBAAR VERVOER

AUTEUR DE PROJET — COOPARCH - R.U. — ONTWERPER

CHAUSSEE DE WATERLOO 434 - 1050 BRUXELLES
TEL. : (02) 324.20.20 / FAX : (02) 324.20.00

WATERLOOSEBEENWEG 434 - 1050 BRUSSEL
TEL. : (02) 324.20.20 / FAX : (02) 324.20.00

LEGENDE

GENERALITES	ALGEMEENHEDEN
LIMITE DE LA REGION DE BRUXELLES-CAPITALE	GRENS VAN HET BRUSSELS HOOFDSTEDELIJK GEWEST
LIMITE COMMUNALE DE LA ZONE D'ETUDE	GEMEENTEGRENS VAN DE STUDIEZONE
LIMITE COMMUNALE HORS DE LA ZONE D'ETUDE	GEMEENTEGRENS BUITEN DE STUDIEZONE
ILOTS	HUIZENBLOKKEN
ESPACE VERT	GROENE RUIMTE
L'EAU	HET WATER
CHEMIN DE FER	SPOORWEG
METRO + STATION	METRO + STATION
GARE RER POSSIBLE	TOEKOMSTIG GEN-STATION
GARE IC / IR ET GARE RER POSSIBLE	IC : IR STATION EN TOEKOMSTIG GEN-STATION
LIGNE DE TRAM STIB	TRAMLIJN MIVB
LIAISON UCCLE - E40 A RENFORCER (TRAM OU BUS EN SITE PROPRE)	VERBINDING UKKEL - E40 TE VERSTERKEN (TRAM OF BUS IN EIGEN BEDDING)
LIGNE DE BUS STIB	BUSLIJN MIVB
DEVIATION DU DIMANCHE (95/ 17)	ZONDAGSOMLEIDING (95/ 17)
DEVOIEMENT DU BUS 41	OMLEIDING VAN BUS 41
BUS EN SITE PROPRE	BUS IN EIGEN BEDDING
AMENAGEMENT POUR TRANSFERT MODAL TRAIN / TRAM / BUS : NOEUD PRINCIPAL	INRICHTING VOOR VLOTTER OVERSTAPPEN TREIN / TRAM / BUS : BELANGRIJK KNOOPPUNT
CARREFOUR PRINCIPAL A MODIFIER	BELANGRIJK KRUISPUNT AAN TE PASSEN
PARKING RELAIS A AMENAGER	AAN TE LEGGEN OVERSTAPPARKING
PARKING VELOS A AMENAGER	AAN TE LEGGEN PARKING VOOR FIETSEN
LIAISON PIETONNE A AMENAGER	AAN TE LEGGEN VOETGANGERSVERBINDING

SOURCES — BRONNEN

PRAS 1 GBP
IGN - 1/10.000 2 NGI - 1/10.000

CONSULTANT — KONSULTANT

Association momentanée ESPACES - MOBILITES & VAN WUNNIK PARTNERS

Tijdelijke vereniging ESPACES - MOBILITES & VAN WUNNIK PARTNERS

0307_282 TEC.dgn